


Zuidwest gevel

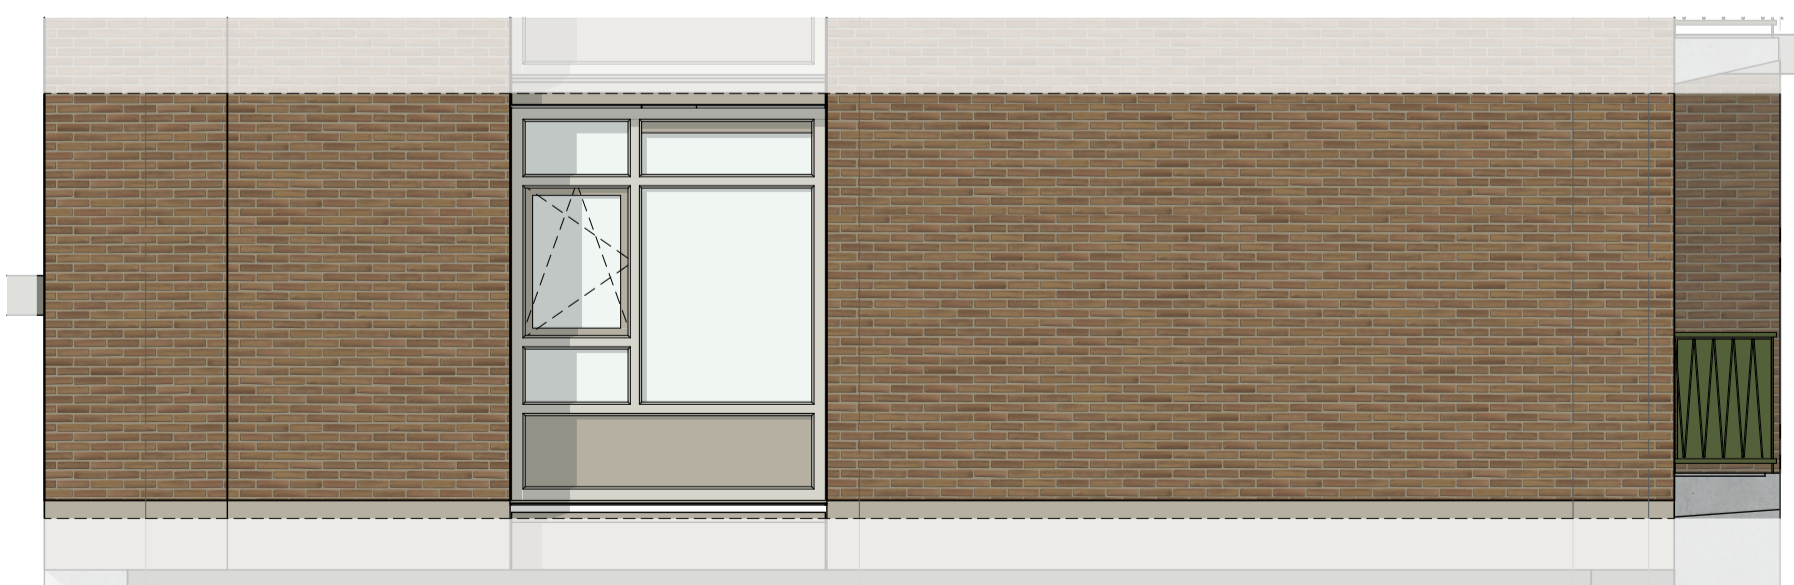

Noordoost gevel



Zuidoost gevel

## Renvooi

- |  |  |  |  |
|--|--|--|--|
|  | Gevelbekleding<br>Minerale steen   |  | Bestaande wand   |
|  | Gevelbanden<br>Grijs cf. K&M-staat   |  | Nieuwe wand  |
|  | Mospaneel<br>cf. K&M-staat   |  | Binnendeur opdek<br>Dagmaat 850mm tenzij anders aangegeven |
|  | Balkonhek<br>staal cf. K&M-staat   |  | Opstelplaats wasmachine/droger                             |
|  | Kunststof kozijnen<br>Grijs   conform technische omschrijving                |  | Toilet met betegeld inbouwreservoir<br>1200mm hoog         |
|  | Kunststof kozijnen   dicht paneel<br>Grijs   conform technische omschrijving |  | Opstelplaats toilet  |
|  | vleermuis kraamverblijf, VMPMK1 o.g.   |  | Toilet fontein   |
|  | vleermuis klein verblijf, VMPMK3 o.g.  |  | Opstelplaats toilet fontein                                |
|  | isolatie-voorzegel met verlengde stootvoeg                                   |  | Wastafel   |
|  |  |  | Opstelplaats wastafel                                      |
|  |  |  | Douche armatuur  |
|  |  |  | Opstelplaats douche armatuur                               |
|  |  |  | Badkamer/wc vloertegels (indicatief)                       |
|  |  |  | Douchebak op vloertegels                                   |
|  |  |  | verdelr vloerverwarming                                    |
|  |  |  | plafondventiel   |
|  |  |  | wandventiel  |
|  | Aardpunt   |  | Telefoon/intercom  |
|  | Beldrukker   |  | Centrale Antenne Inrichting                                |
|  | Schel  |  | Data / UTP enkelvoudig                                     |
|  | Enkele wandcontactdoos (wcd)   |  | Data / UTP dubbelvoudig                                    |
|  | Enkele wcd (spat)waterdicht  |  | Enkeelpolige schakelaar                                    |
|  | Dubbele wcd horizontaal  |  | Dimmer schakelaar  |
|  | Dubbele wcd verticaal  |  | Serieschakelaar  |
|  | Perlex wcd   |  | Wisselschakelaar   |
|  | Loze leiding   |  | Buitenlichtpunt / wandlichtpunt                            |
|  | Bedrade leiding met lasdoos  |  | Centraaldoos met lichtpunt                                 |
|  | Thermostaat / Schakelaar MV  |  | Lichtpunt (spot)   |
|  | Driestandenschakelaar MV   |  | Rookmelder 230V  |
|  | CO 2 sensor  |  | Mechanische afzuiging                                      |



## Overzicht bouwnummers

137	136	129	128	121	120	113	112	105	104
138	135	130	127	122	119	114	111	106	103
139	134	131	126	123	118	115	110	107	102
140	133	132	125	124	117	116	109	108	101

Blok D

144	145	152	153
143	146	151	154
142	147	150	155
141	148	149	156

Blok H

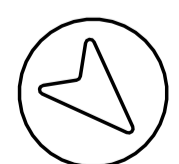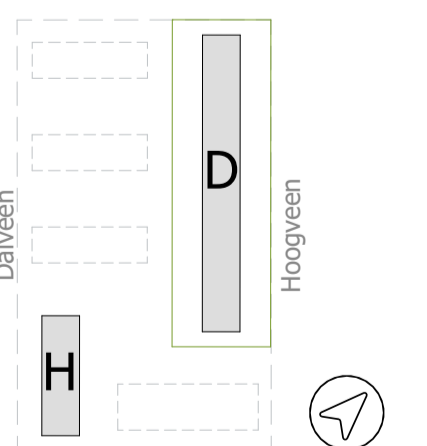

0 1 2 3 4 5 m

Schaal 1:50

Projectnummer  
PR226002  
Projectnaam  
Nieuw Mosveen

Tekeningnummer  
VK25  
Fase  
DO

**APP C.4**

Datum 01-05-2026  
Formaat | Schaal A1 | 1:50

fase 1  
bouwnummer 140



**RESTRUKTO**  
BY VAN MIERLO