


Zuidwest gevel

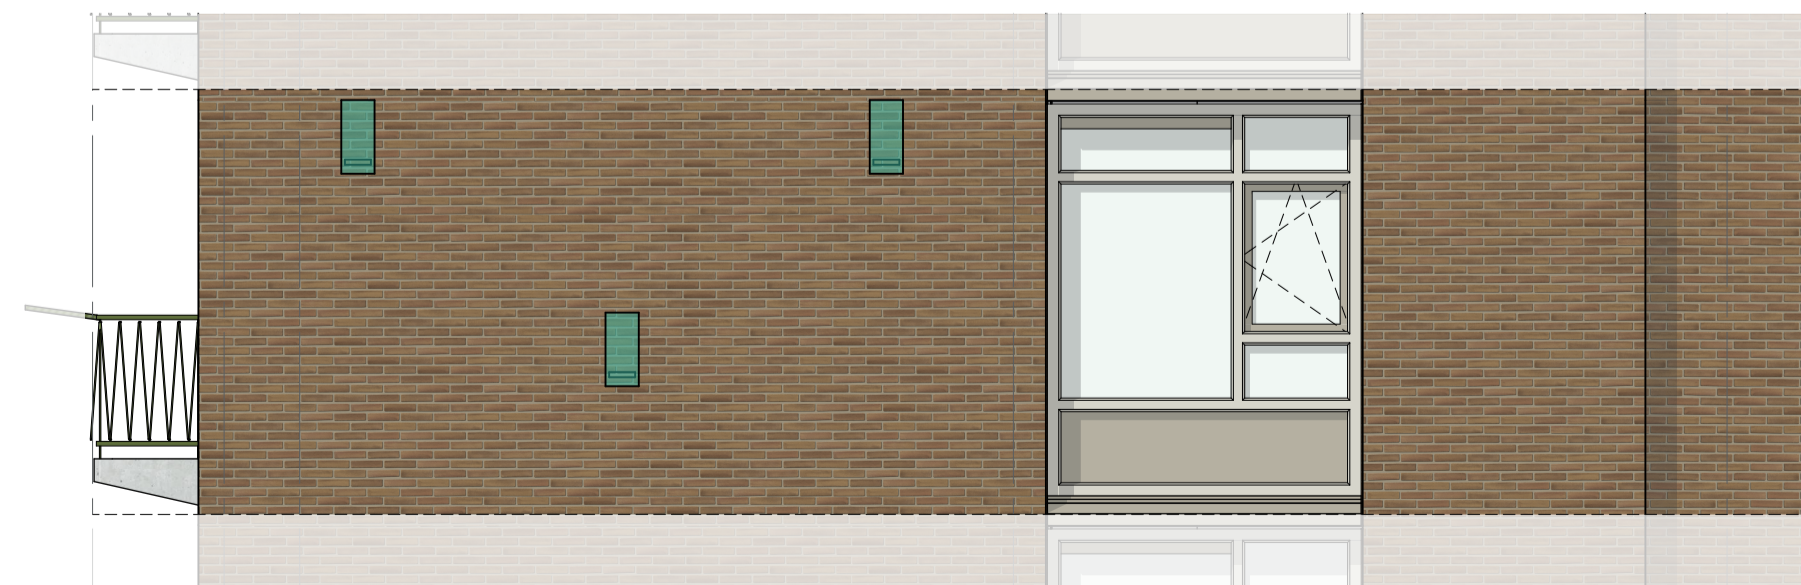

Noordoost gevel



Noordwest gevel

## Renvooi

	Gevelbekleding Minerale stips		Bestaande wand
	Gevelbanden Grijs cf. K&M-staat		Nieuwe wand
	Mospaneel cf. K&M-staat		Binnendeur opdek Dagmaat 850mm tenzij anders aangegeven
	Balkonhek staal cf. K&M-staat		Opstelplaats wasmachine/droger
	Kunststof kozijnen Grijs   conform technische omschrijving		Toilet met betegeld inbouwreservoir 1200mm hoog
	Kunststof kozijnen   dicht paneel Grijs   conform technische omschrijving		Opstelplaats toilet
	vleermuis kraamverblijf, VMPMK1 o.g.		Toilet fontein
	vleermuis klein verblijf, VMPMK3 o.g.		Opstelplaats toilet fontein
	isolatie-voorzetgevel met verlengde stootvoeg		Wastafel
			Opstelplaats wastafel
			Douche armatuur
			Opstelplaats douche armatuur
			Badkamer/wc vloertegels (indicatief)
			Douchebak op vloertegels
			verdelr vloerverwarming
			plafondventiel
			wandventiel

- Aan de maatvoering kunnen geen rechten worden ontleend
- Maatvoering betreft circa maatvoering en is aangegeven in millimeters
- Elektra aansluitpunten, keukenopstelling, ventilatiepunten, radiatoren en rookmelders zijn indicatief aangegeven
- Het is mogelijk dat niet alle symbolen van toepassing zijn op uw woningtype
- Symbolen zijn een indicatieve representatie en geen directe weergave van de realiteit
- Deze verkooptekening is onderdeel van de contractstukken
- Kleuren en arcering zijn indicatief
- ruimte "kamer" voldoet niet volledig aan de eisen vanuit het BBL

	Aardpunt		Telefoon/intercom
	Beldrukker		Centrale Antenne Inrichting
	Schel		Data / UTP enkelvoudig
	Enkele wandcontactdoos (wcd)		Data / UTP dubbelvoudig
	Enkele wcd (spat)waterdicht		Enkeelpolige schakelaar
	Dubbele wcd horizontaal		Dimmer schakelaar
	Dubbele wcd verticaal		Serieschakelaar
	Perilex wcd		Wisselschakelaar
	Loze leiding		Buitenlichtpunt / wandlichtpunt
	Bedrade leiding met lasdoos		Centraaldoos met lichtpunt
	Thermostaat / Schakelaar MV		Lichtpunt (spot)
	Driestandenschakelaar MV		Rookmelder 230V
	CO 2 sensor		Mechanische afzuiging



## Overzicht bouwnummers

137	136	129	128	121	120	113	112	105	104
138	135	130	127	122	119	114	111	106	103
139	134	131	126	123	118	115	110	107	102
140	133	132	125	124	117	116	109	108	101

Blok D

144	145	152	153
143	146	151	154
142	147	150	155
141	148	149	156

Blok H

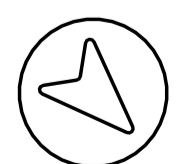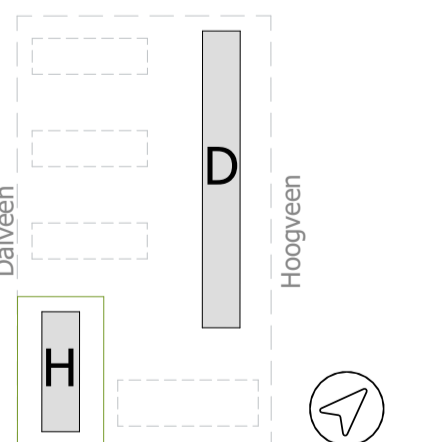

0 1 2 3 4 5 m  
Schaal 1:50

Projectnummer  
PR226002  
Projectnaam  
Nieuw Mosveen

Tekeningnummer  
VK31  
Fase  
DO

**APP E.2**

Datum 01-05-2026  
Formaat | Schaal A1 | 1:50

fase 1  
bouwnummer 141, 142, 143, 144



**RESTRUKTO**  
BY VAN MIERLO