


Zuidwest gevel

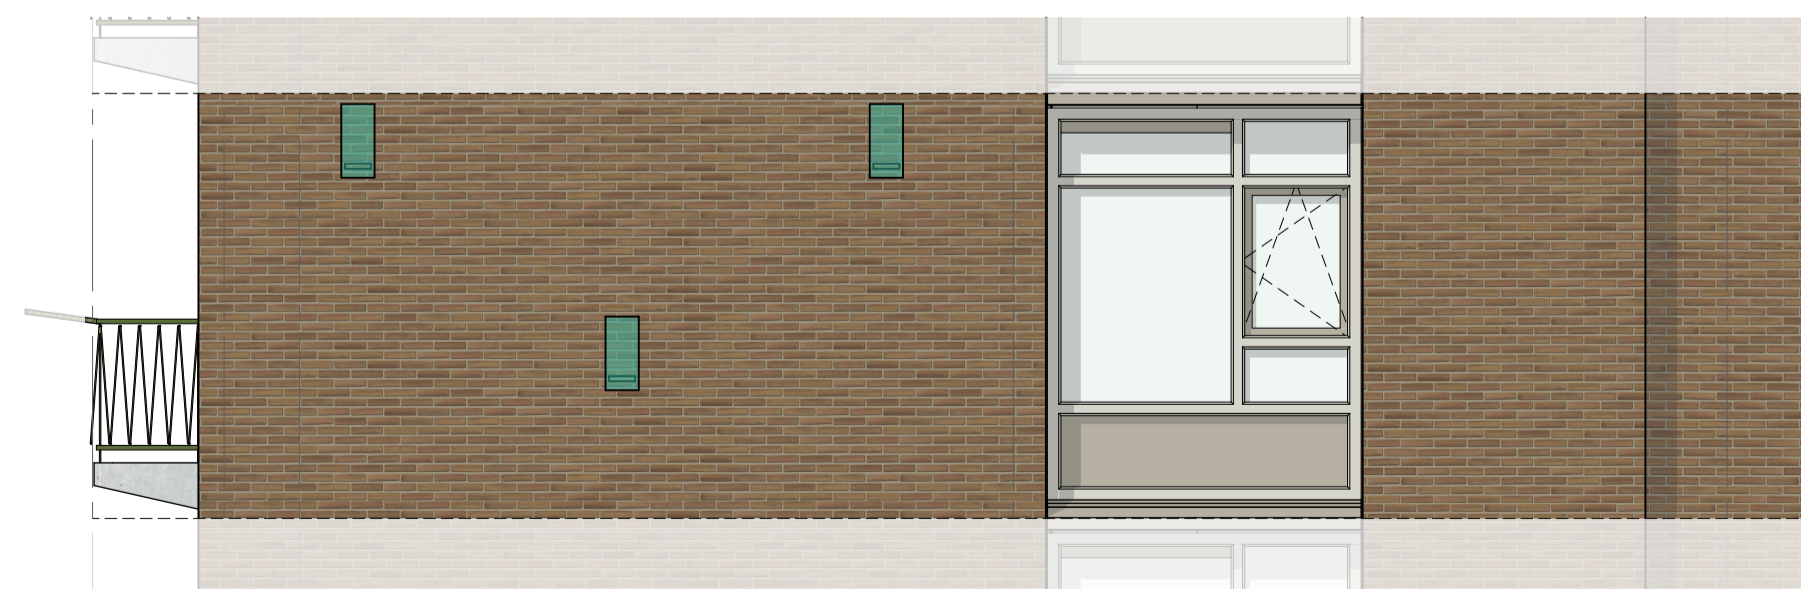

Noordoost gevel



Noordwest gevel

Renvooi

- Gevelbekleding
Minerale slings
- Gevelbanden
Grijs cf. K&M-staat
- Mospaneel
cf. K&M-staat
- Balkonhek
staal cf. K&M-staat
- Kunststof kozijnen
Grijs | conform technische omschrijving
- Kunststof kozijnen | dicht paneel
Grijs | conform technische omschrijving
- vleermuis kraamverblijf, VMPMK1 o.g.
- vleermuis klein verblijf, VMPMK3 o.g.
- isolatie-voorzetgevel met verlengde stootvoeg
- Bestaande wand
- Nieuwe wand
- Binnendeur opdek
Dagmaat 850mm tenzij anders aangegeven
- Opstelplaats wasmachine/droger
- Toilet met betegeld inbouwreservoir
1200mm hoog
- Opstelplaats toilet
- Toilet fontein
- Opstelplaats toilet fontein
- Wastafel
- Opstelplaats wastafel
- Douche armatuur
- Opstelplaats douche armatuur
- Badkamer/wc vloertegels (indicatief)
- Douchebak op vloertegels
- verdeler vloerverwarming
- plafondventiel
- wandventiel
- Aardpunt
- Beldrukker
- Schel
- Enkele wandcontactdoos (wcd)
- Enkele wcd (spat)waterdicht
- Dubbele wcd horizontaal
- Dubbele wcd verticaal
- Perlex wcd
- Loze leiding
- Bedrade leiding met lasdoos
- Thermostaat / Schakelaar MV
- Driestandenschakelaar MV
- CO 2 sensor
- Telefoon/intercom
- Centrale Antenne Inrichting
- Data / UTP enkelvoudig
- Data / UTP dubbelvoudig
- Enkeelpolige schakelaar
- Dimmer schakelaar
- Serieschakelaar
- Wisselchakelaar
- Buitenlichtpunt / wandlichtpunt
- Centraaldoos met lichtpunt
- Lichtpunt (spot)
- Rookmelder 230V
- Mechanische afzuiging



Overzicht bouwnummers

137	136	129	128	121	120	113	112	105	104
138	135	130	127	122	119	114	111	106	103
139	134	131	126	123	118	115	110	107	102
140	133	132	125	124	117	116	109	108	101

Blok D

144	145	152	153
143	146	151	154
142	147	150	155
141	148	149	156

Blok H

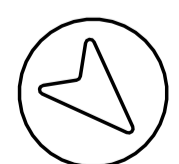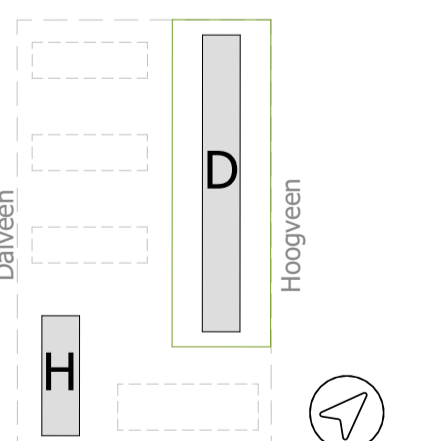

0 1 2 3 4 5 m

Schaal 1:50

Projectnummer
PR226002
Projectnaam
Nieuw Mosveen

Tekeningnummer
VK33
Fase
DO

APP G

Datum 01-05-2026
Formaat | Schaal A1 | 1:50

fase 1
bouwnummer 102, 103, 104



RESTRUKTO
BY VAN MIERLO