

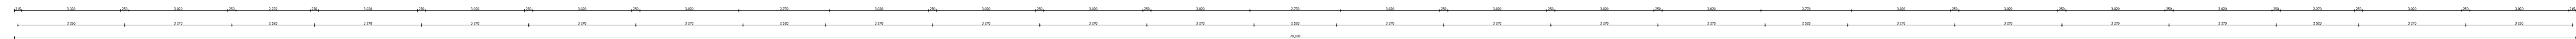


tuinzijde / achtergevel

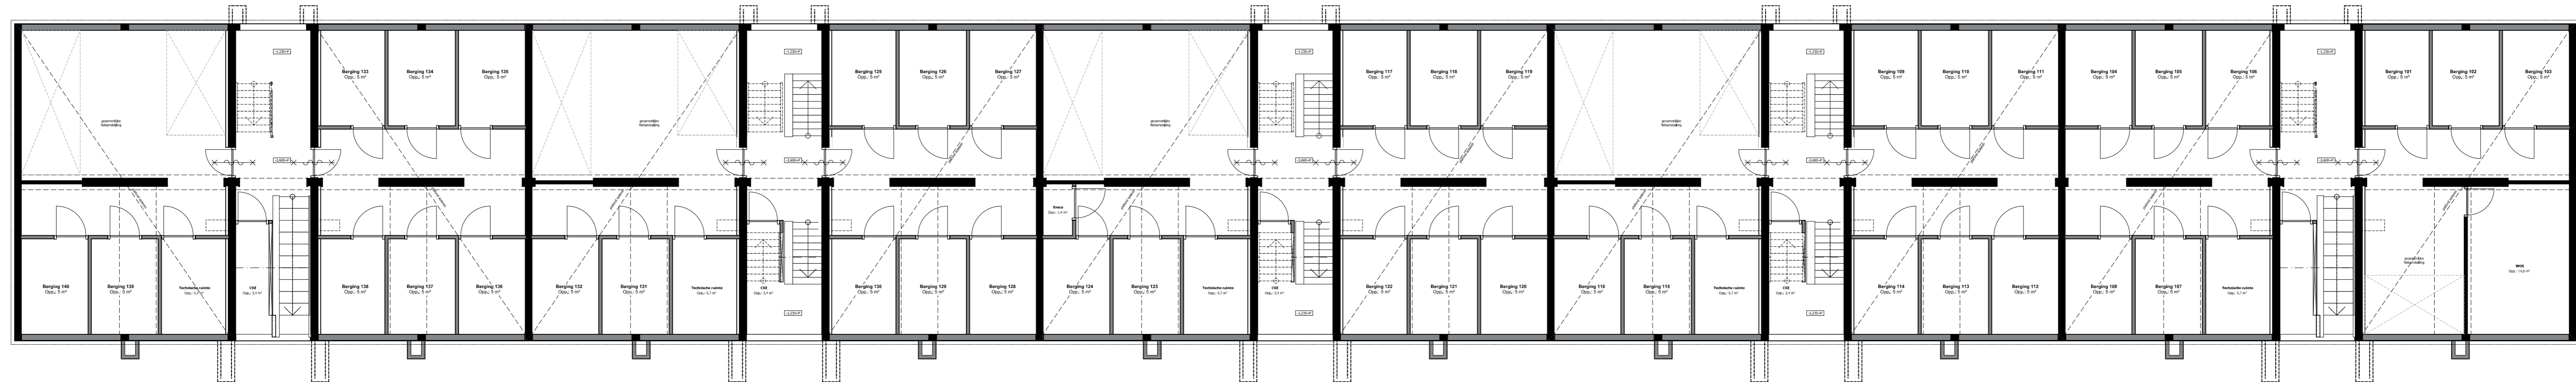


straatzijde / voorgevel

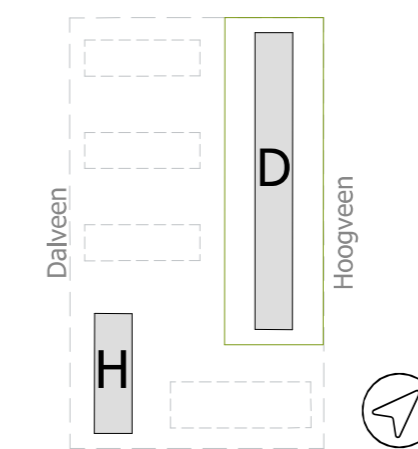


Projectnummer PR226002	Tekeningnummer VK01	Blok D Kelder	Datum 01-05-2026	fase 1
Projectnaam Nieuw Mosveen	Fase DO	Formaat Schaal A3+ (297x841) 1:100	bouwnummer 101 t/m 140	




RESTRUKTO
BY VAN MIERLO

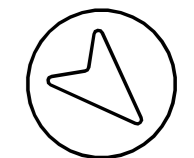

tuinzijde / achtergevel

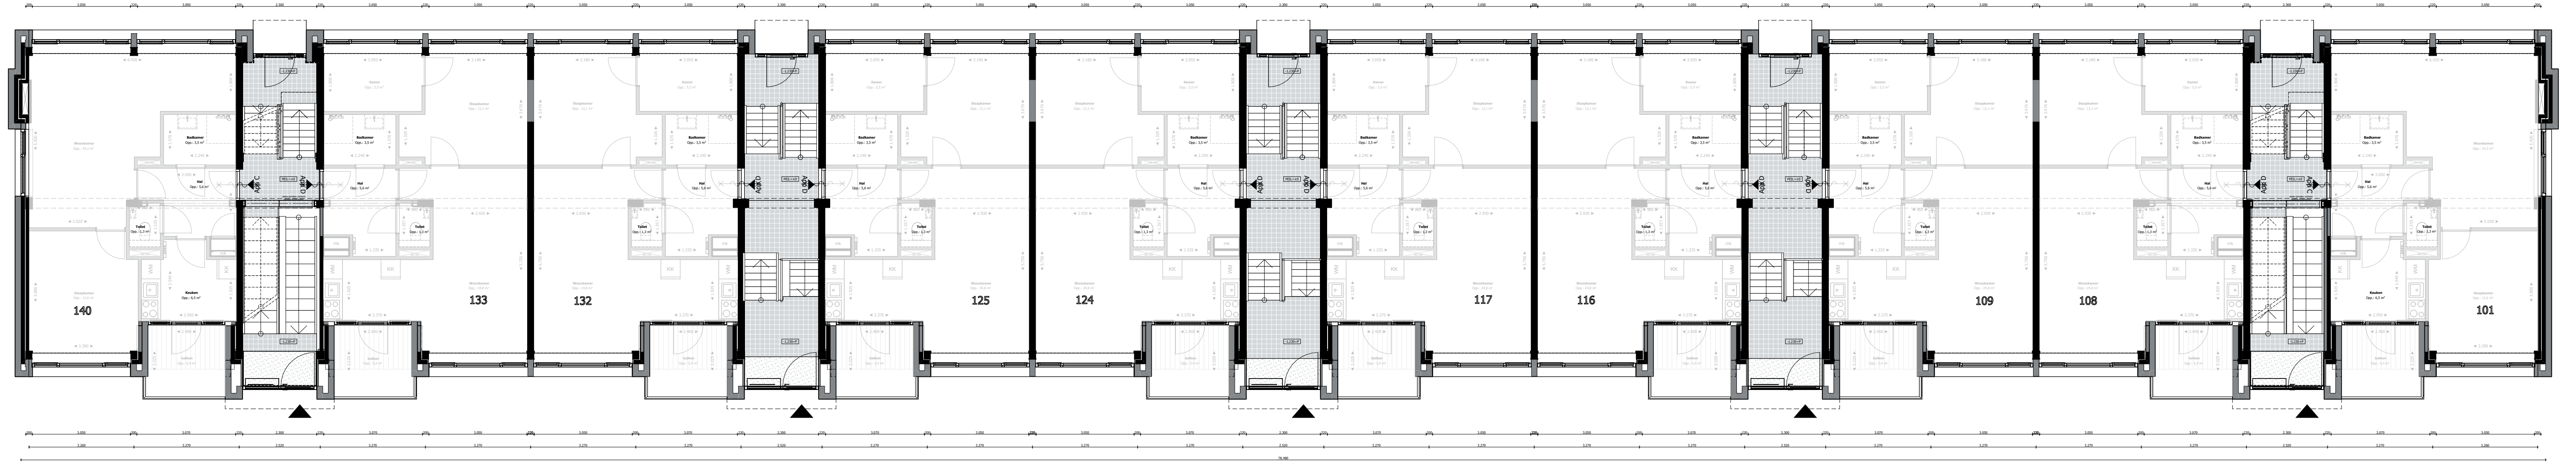

straatzijde / voorgevel

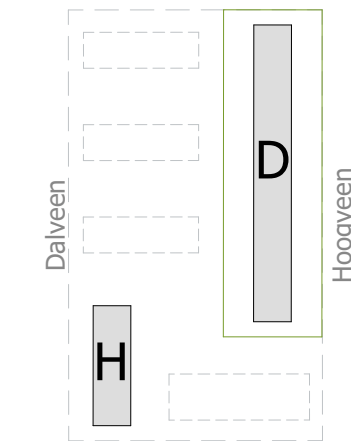

Projectnummer
PR226002
Projectnaam
Nieuw Mosveen

Tekeningnummer
VK02
Fase
DO

Blok D | Begane grond


Datum 01-05-2026 fase 1
Formaat | Schaal A3+ (297x841) | 1:100 bouwnummer 101 t/m 140




RESTRUKTO
BY VAN MIERLO



tuinzijde / achtergevel

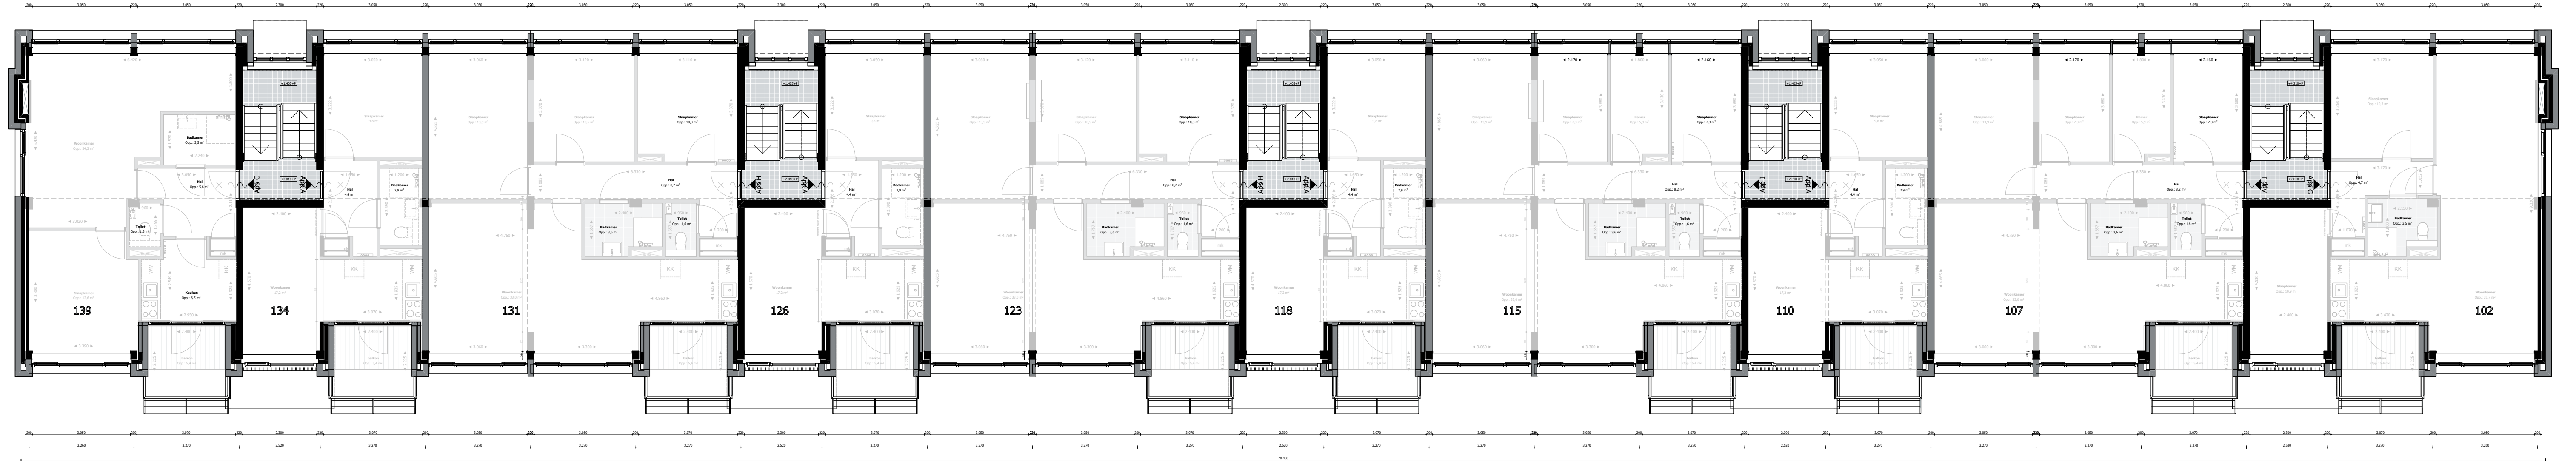

straatzijde / voorgevel

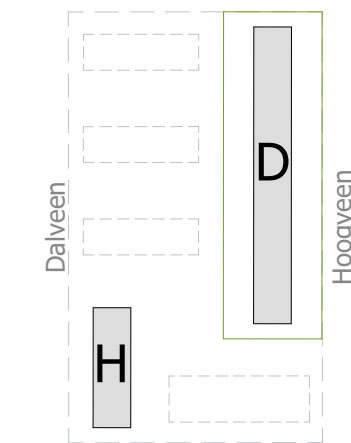

Projectnummer
PR226002
Projectnaam
Nieuw Mosveen


Tekeningnummer
VK03
Fase
DO

Blok D | Verdieping 01


Datum 01-05-2026 fase 1
Formaat | Schaal A3+ (297x841) | 1:100 bouwnummer 101 t/m 140




RESTRUKTO
BY VAN MIERLO

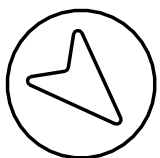

tuinzijde / achtergevel

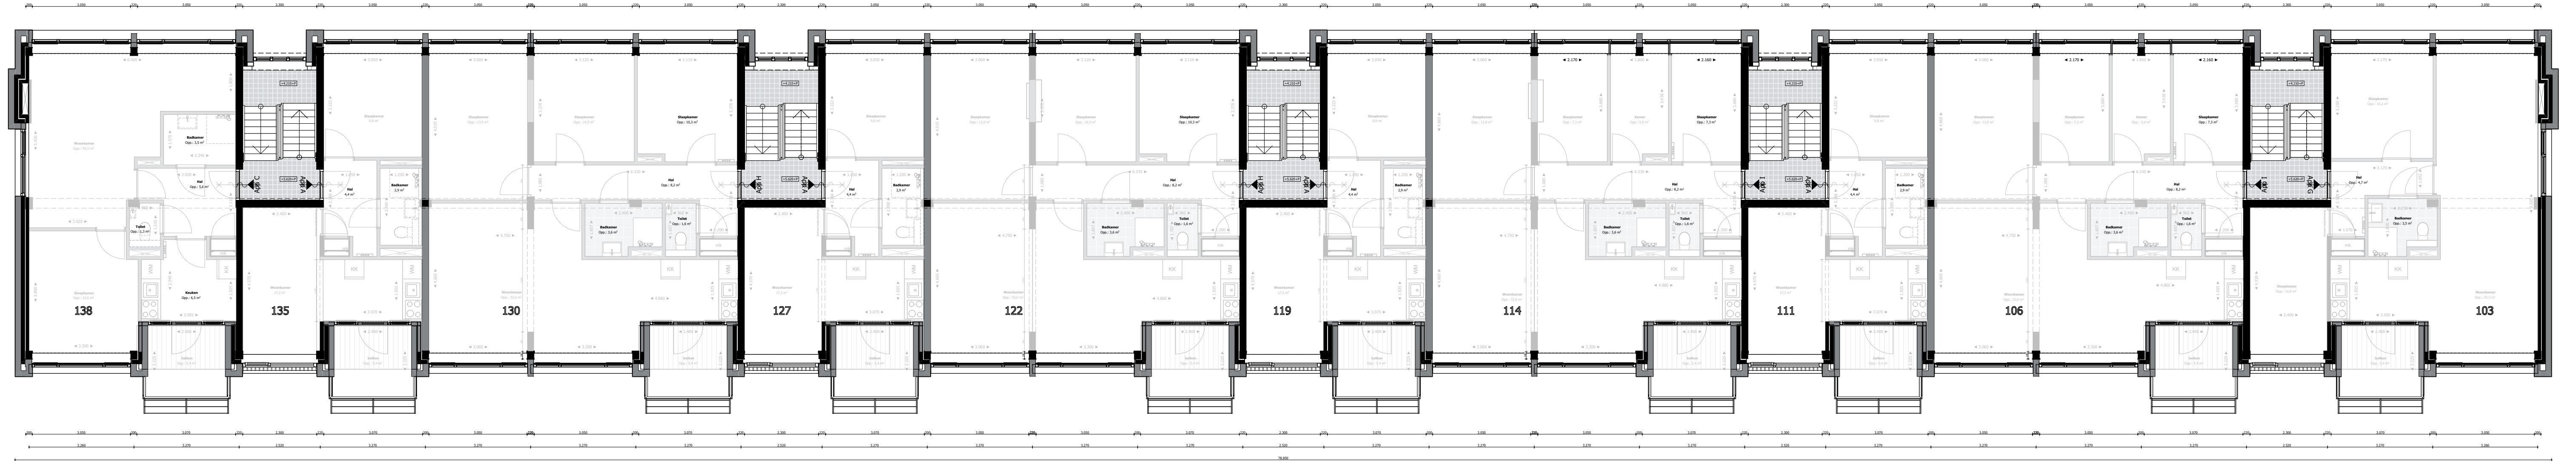

straatzijde / voorgevel

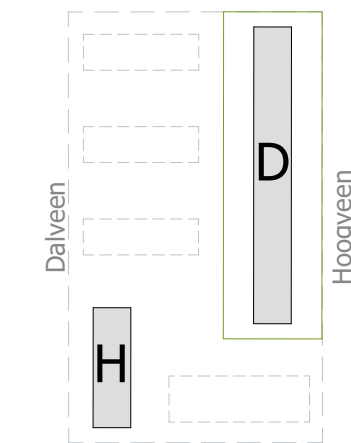

Projectnummer
PR226002
Projectnaam
Nieuw Mosveen

Tekeningnummer
VK04
Fase
DO

Blok D | Verdieping 02


Datum 01-05-2026 fase 1
Formaat | Schaal A3+ (297x841) | 1:100 bouwnummer 101 t/m 140




RESTRUKTO
BY VAN MIERLO



tuinzijde / achtergevel

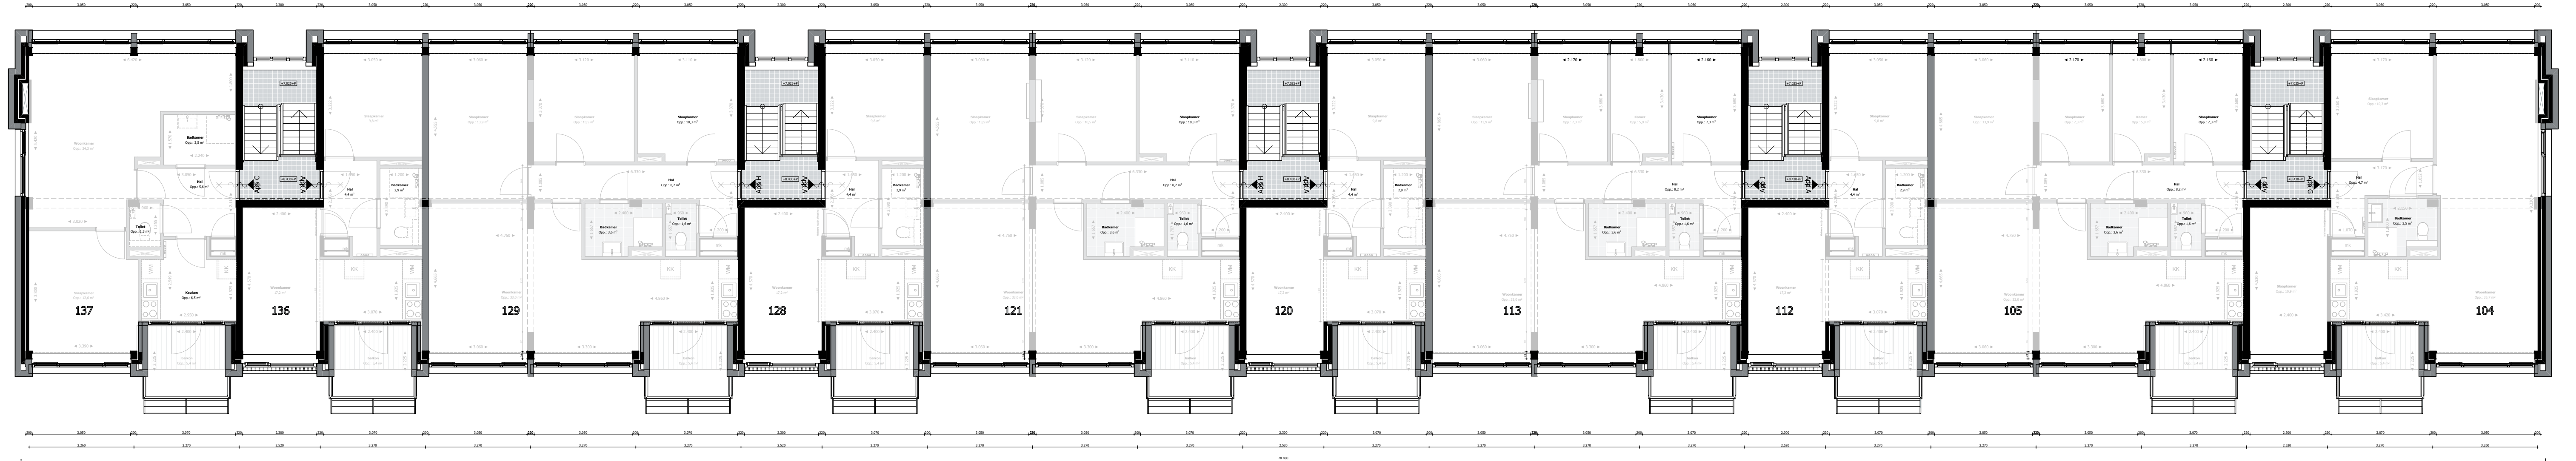

straatzijde / voorgevel

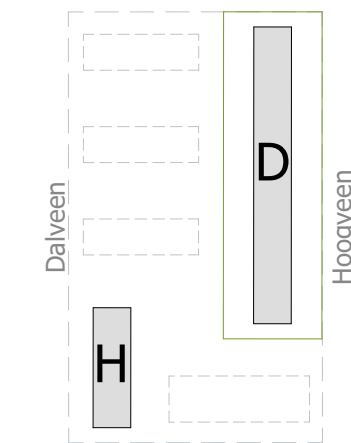

Projectnummer
PR226002
Projectnaam
Nieuw Mosveen

Tekeningnummer
VK05
Fase
DO

Blok D | Verdieping 03


Datum 01-05-2026 fase 1
Formaat | Schaal A3+ (297x841) | 1:100 bouwnummer 101 t/m 140




RESTRUKTO
BY VAN MIERLO



tuinzijde / achtergevel

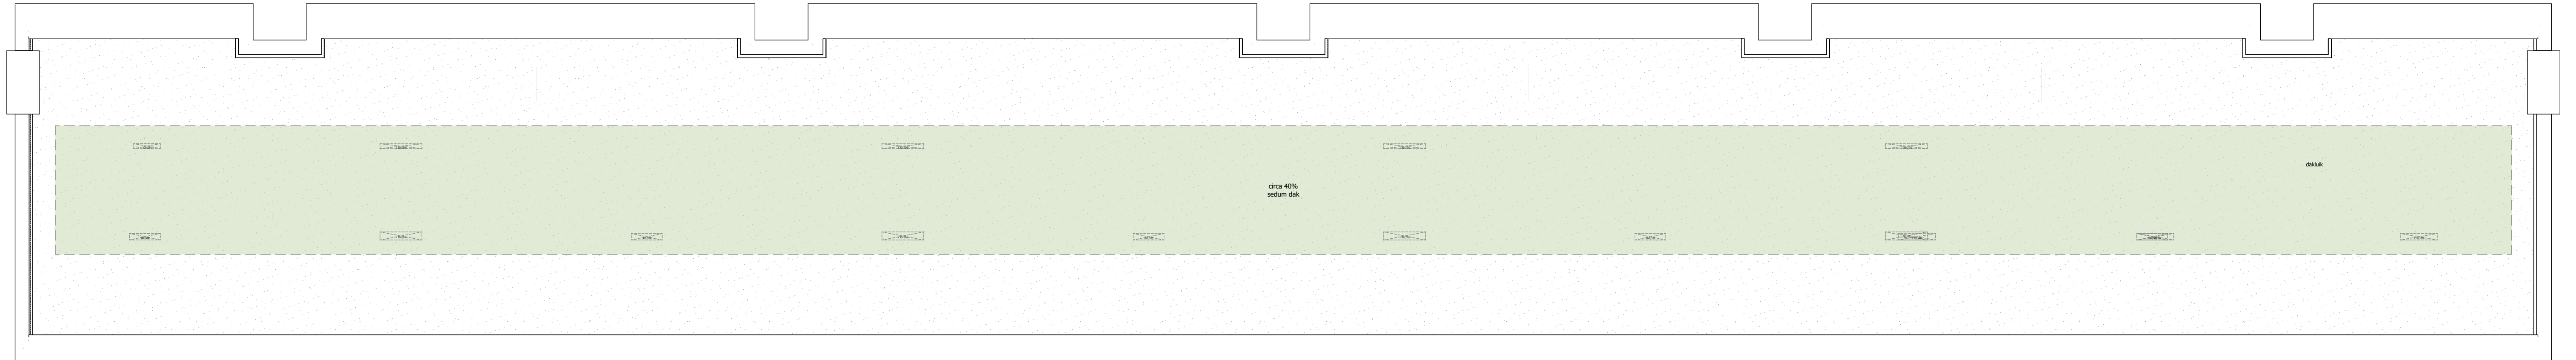

straatzijde / voorgevel

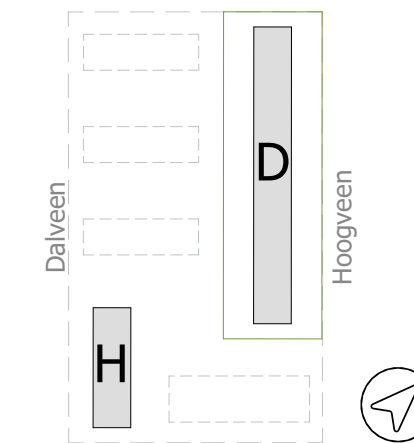

Projectnummer
PR226002
Projectnaam
Nieuw Mosveen

Tekeningnummer
VK06
Fase
DO

Blok D | Dak (indeling indicatief)

Datum 01-05-2026 fase 1
Formaat | Schaal A3+ (297x841) | 1:100 bouwnummer 101 t/m 140



RESTRUKTO
BY VAN MIERLO

