

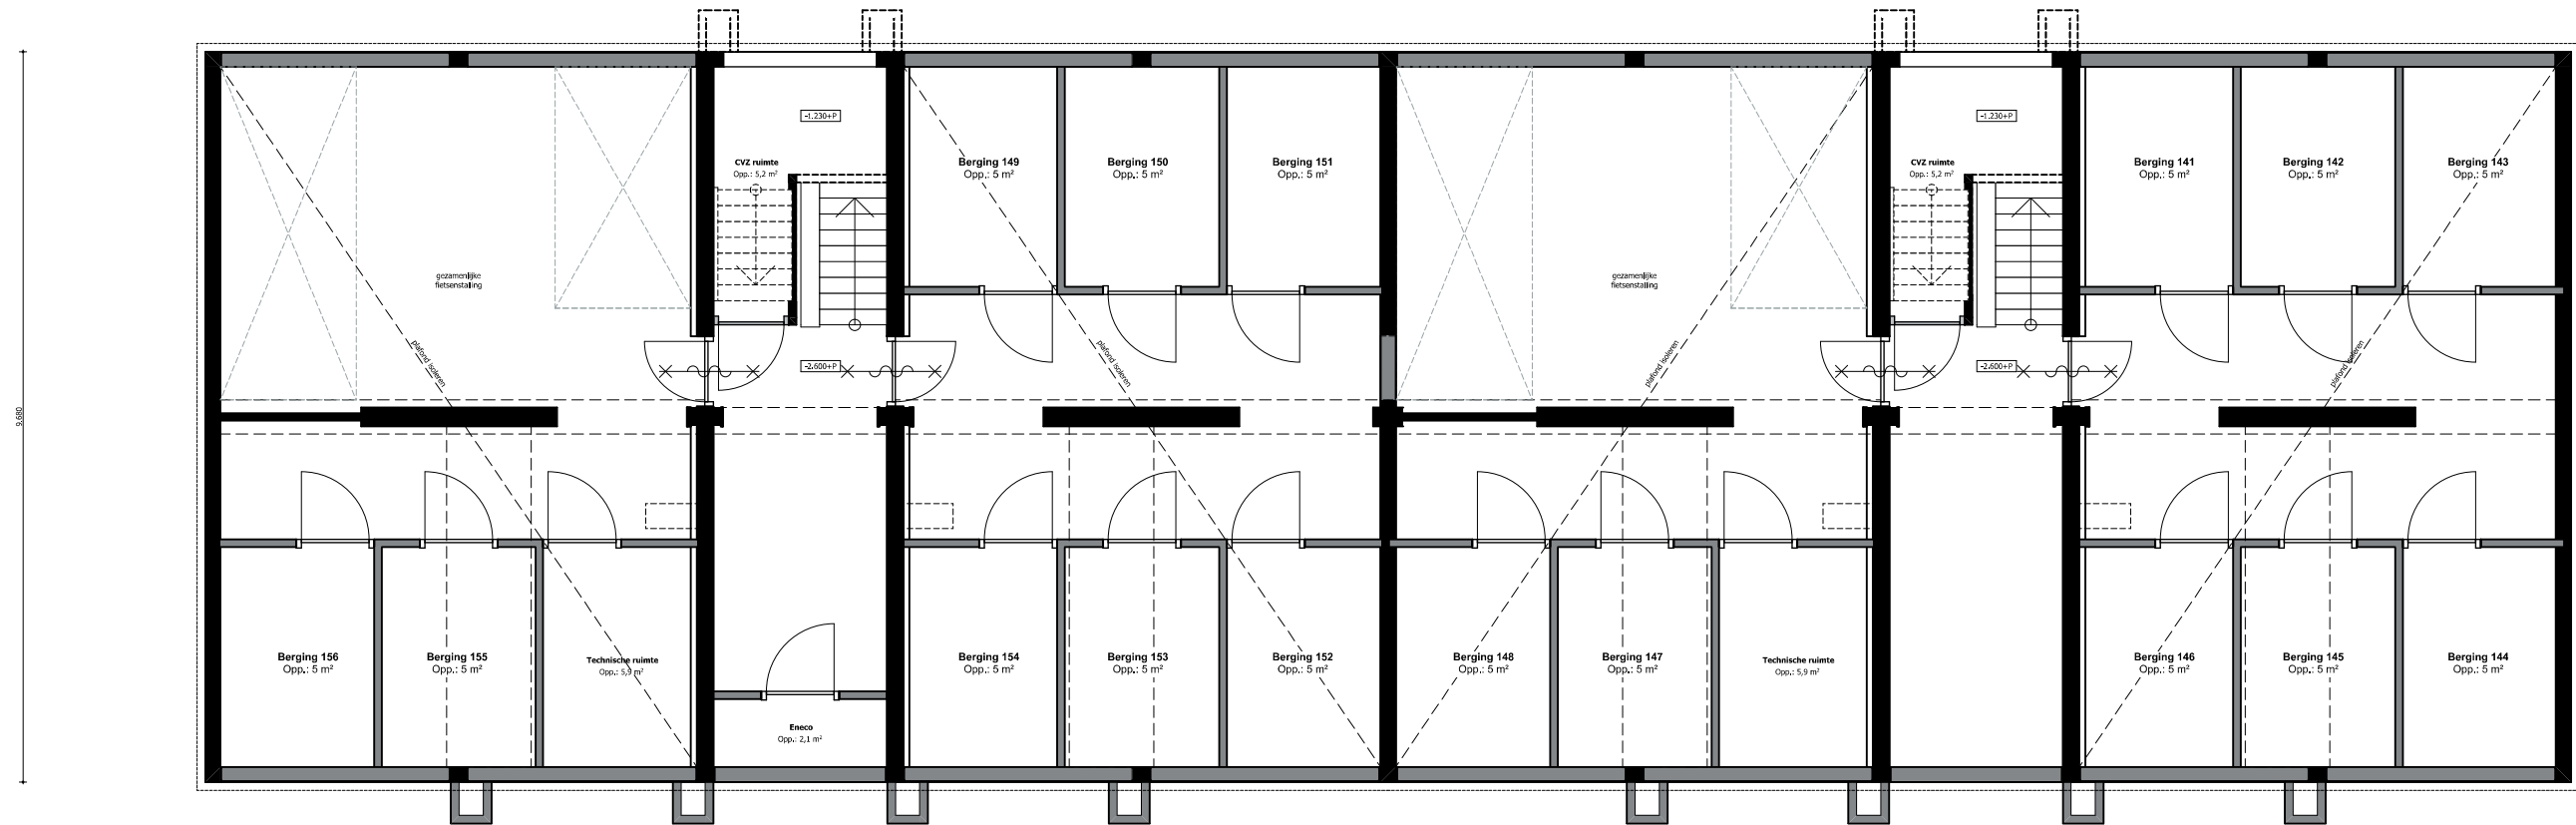


straatzijde / voorgevel

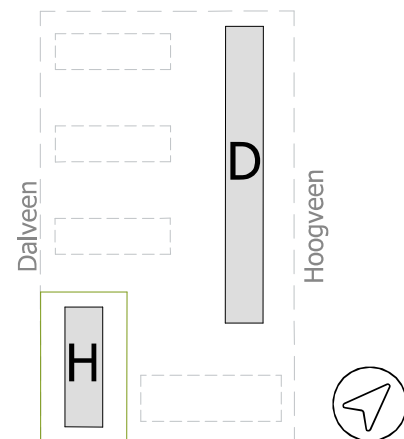

tuinzijde / achtergevel

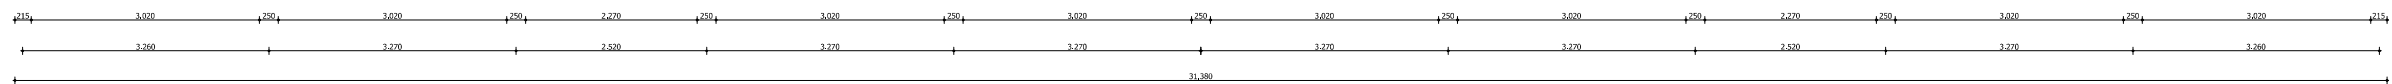

Projectnummer
PR226002

Projectnaam
Nieuw Mosveen

Tekeningnummer
VK10

Fase
DO


Blok H | Kelder

Datum 01-05-2026
Formaat | Schaal A3 | 1:100



fase 1
bouwnummer 141 t/m 156



RESTRUKTO
BY VAN MIERLO

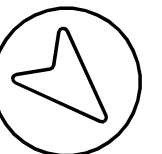

straatzijde / voorgevel

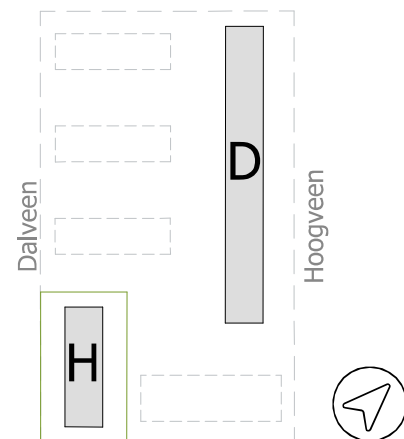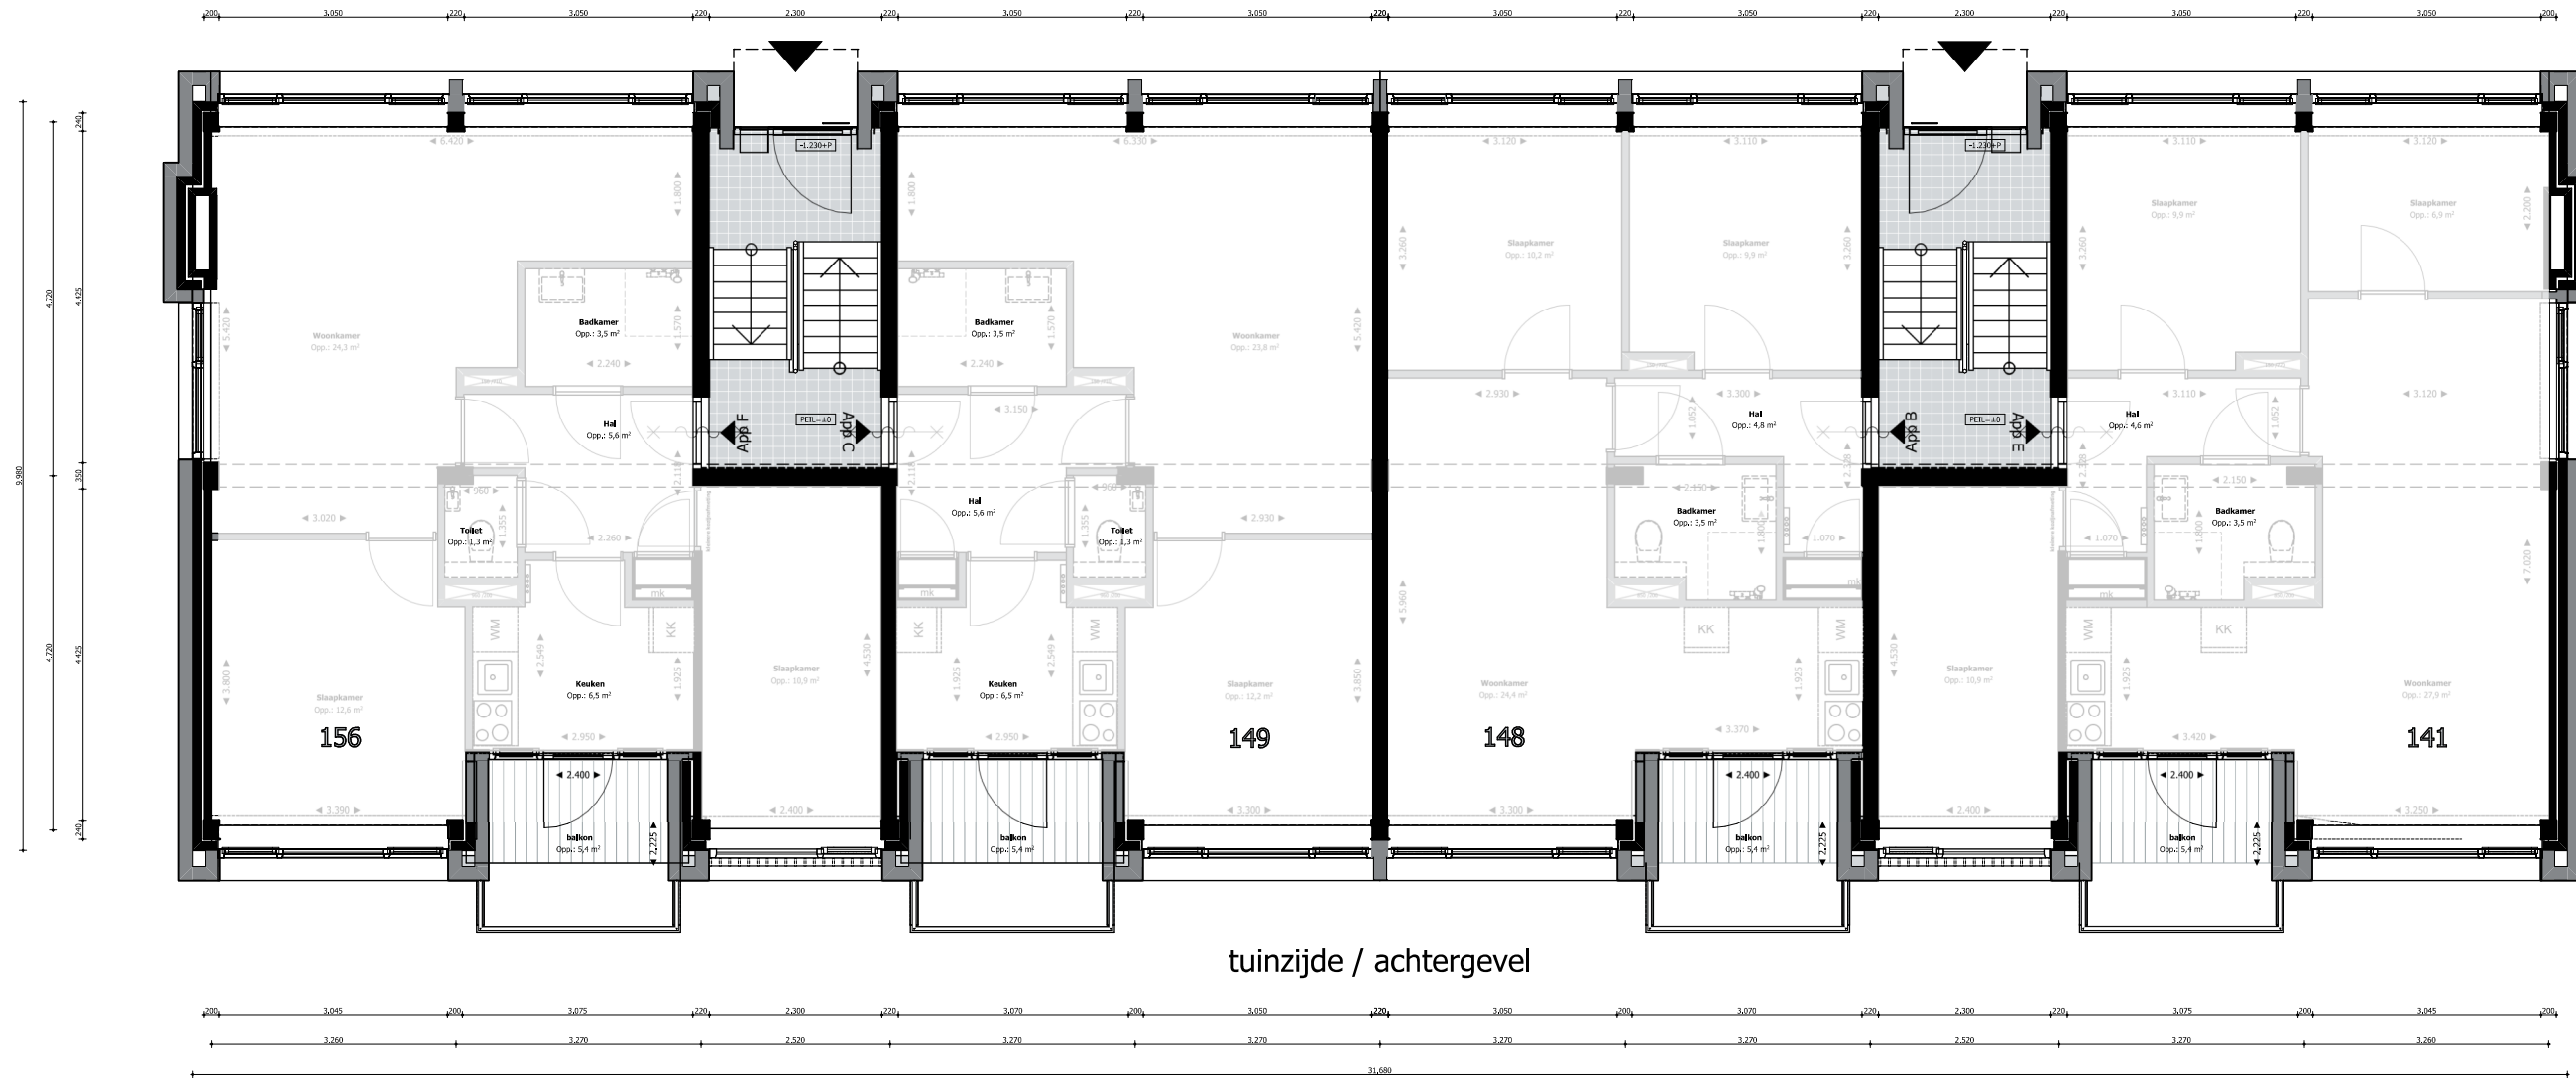

Projectnummer
PR226002

Projectnaam
Nieuw Mosveen

Tekeningnummer
VK11

Fase
DO


Blok H | Begane grond

Datum 01-05-2026
Formaat | Schaal A3 | 1:100



fase 1
bouwnummer 141 t/m 156



RESTRUKTO
BY VAN MIERLO

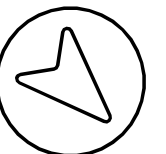

straatzijde / voorgevel

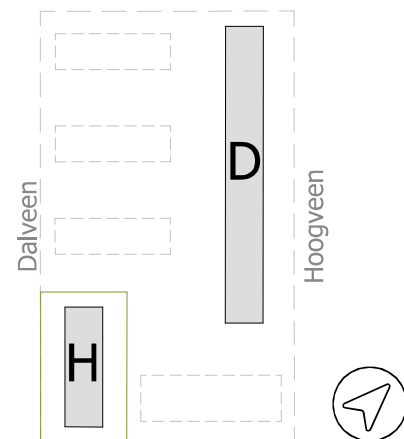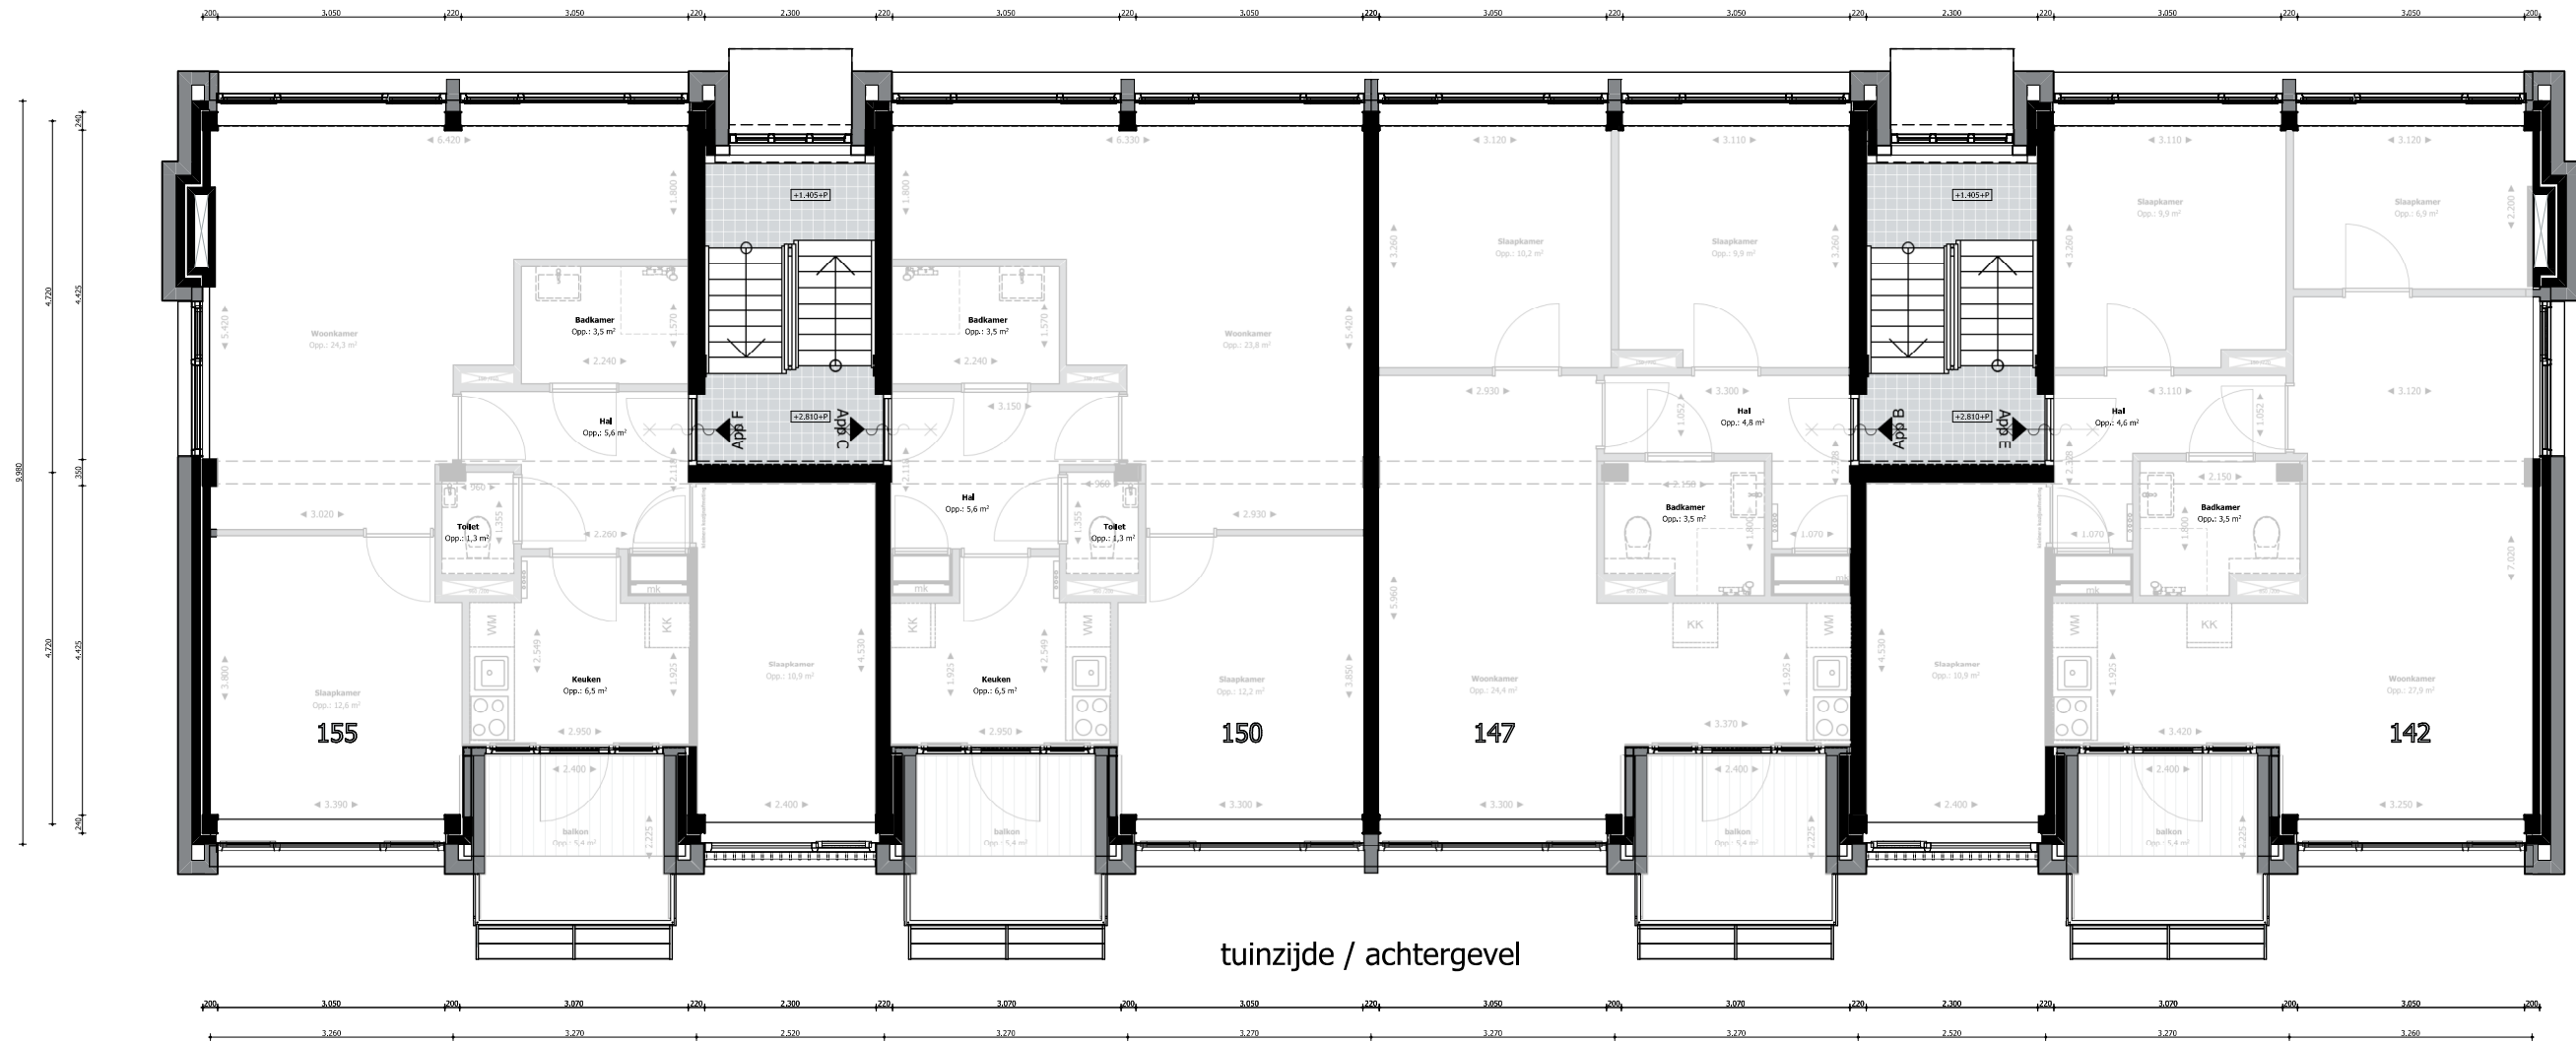

Projectnummer
PR226002

Projectnaam
Nieuw Mosveen

Tekeningnummer
VK12

Fase
DO


Blok H | Verdieping 01

Datum 01-05-2026
Formaat | Schaal A3 | 1:100


fase 1
bouwnummer 141 t/m 156




RESTRUKTO
BY VAN MIERLO

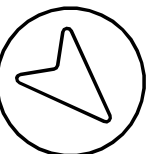

straatzijde / voorgevel

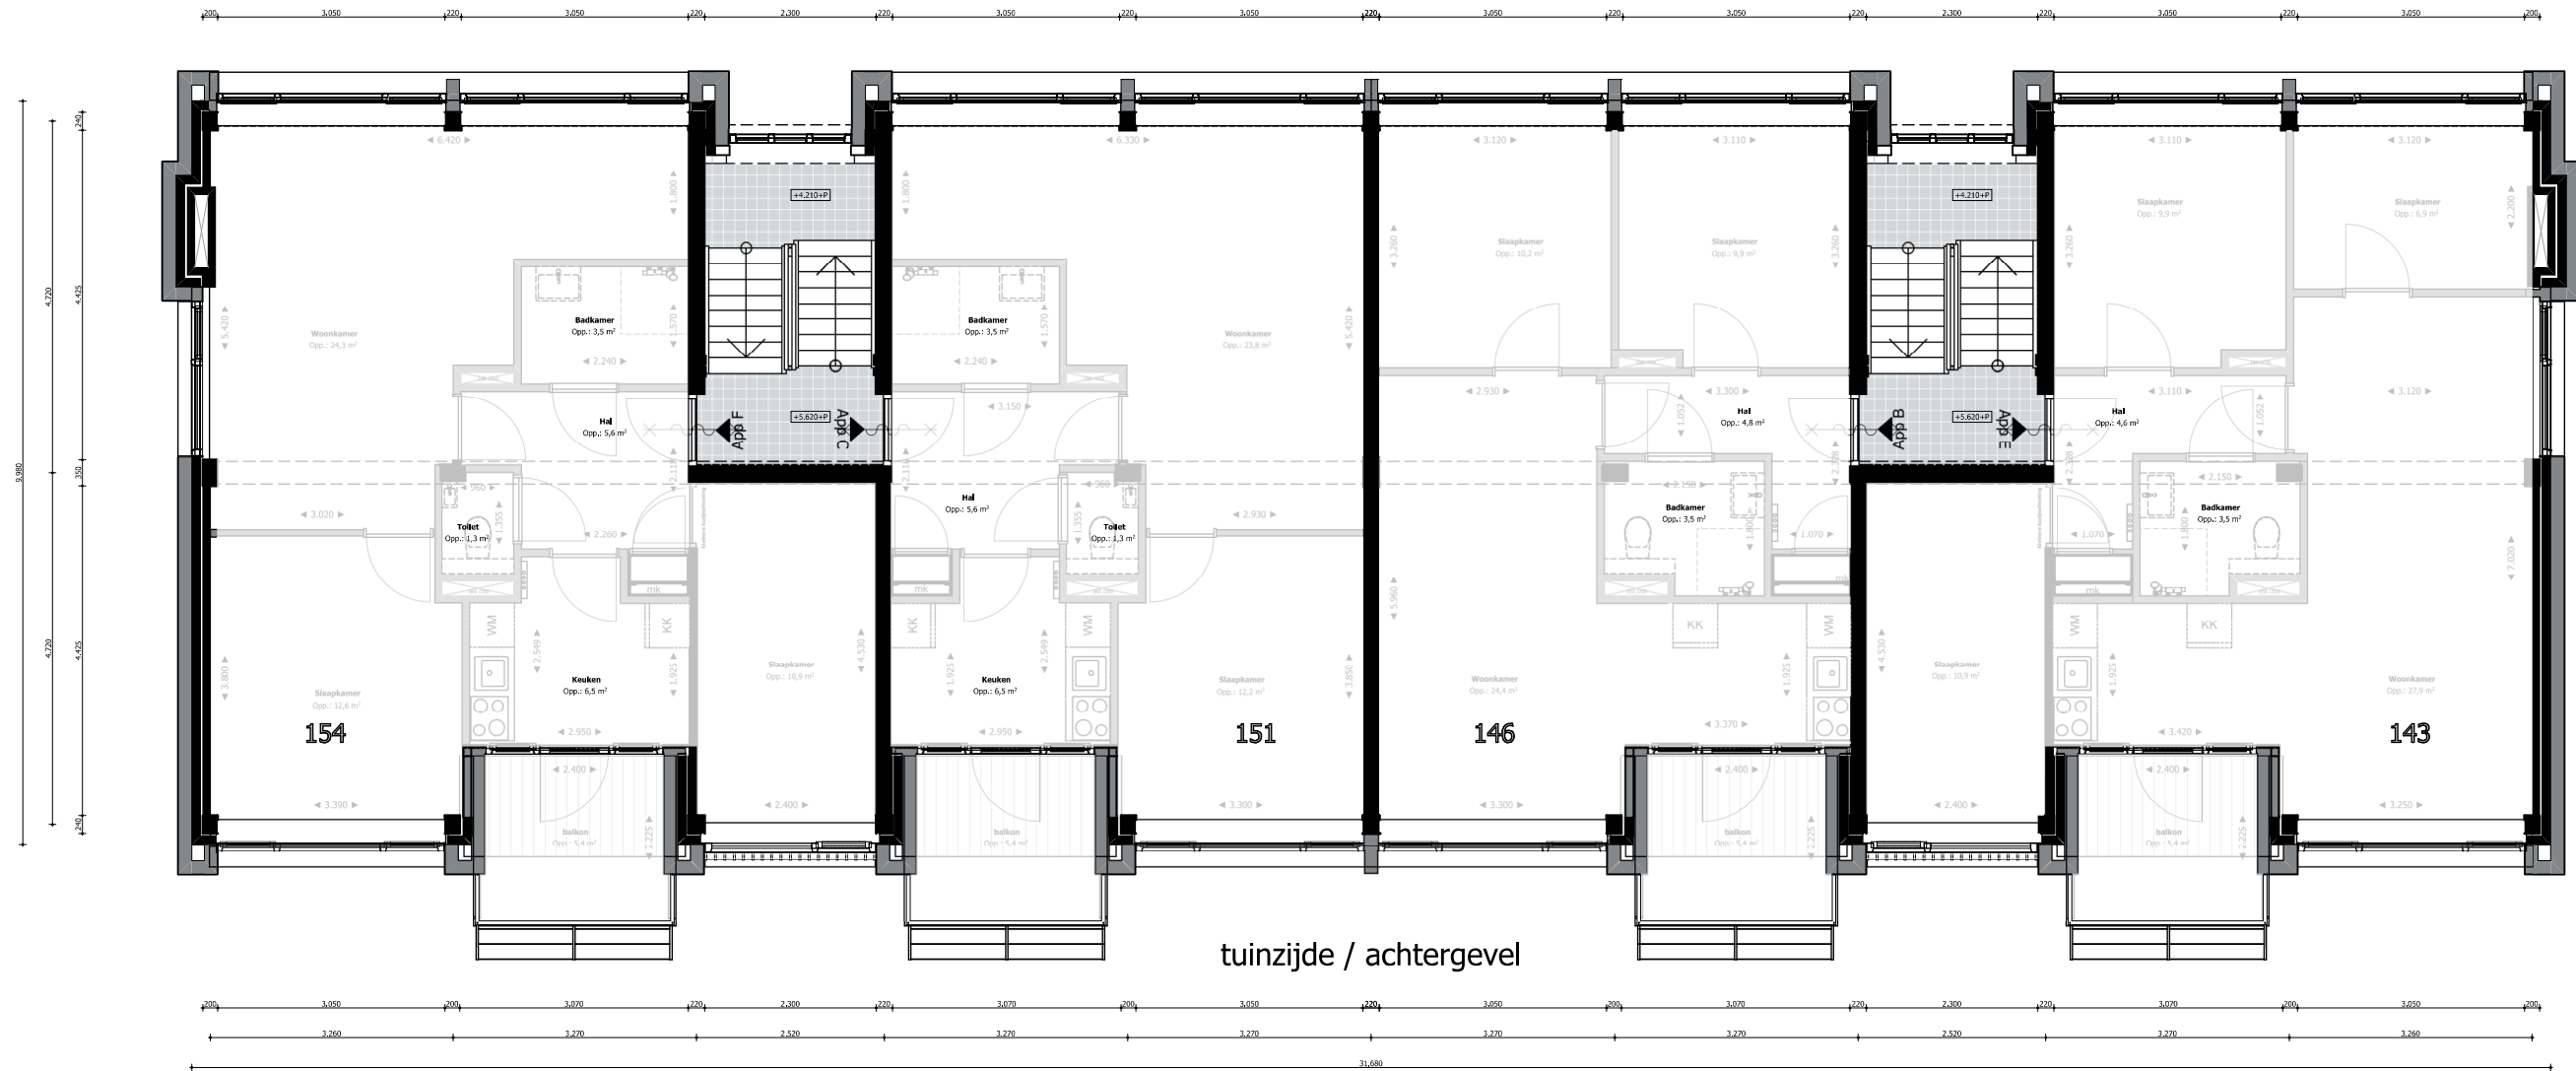

tuinzijde / achtergevel

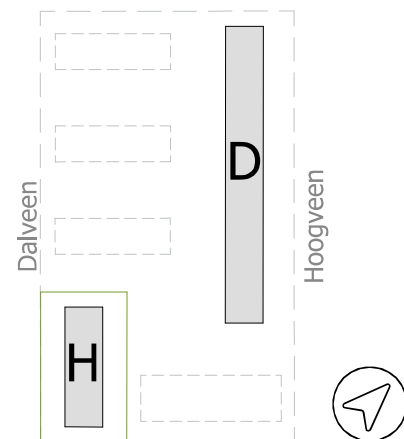

Projectnummer
PR226002

Projectnaam
Nieuw Mosveen

Tekeningnummer
VK13

Fase
DO


Blok H | Verdieping 02

Datum 01-05-2026
Formaat | Schaal A3 | 1:100



fase 1
bouwnummer 141 t/m 156



RESTRUKTO
BY VAN MIERLO

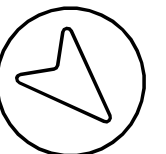

straatzijde / voorgevel

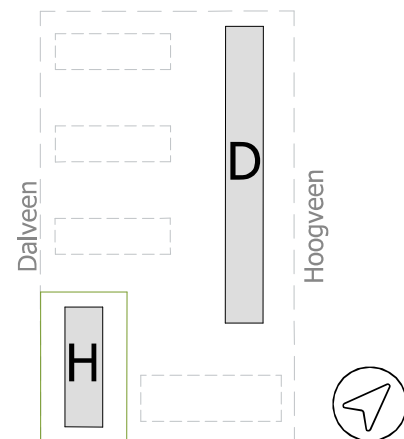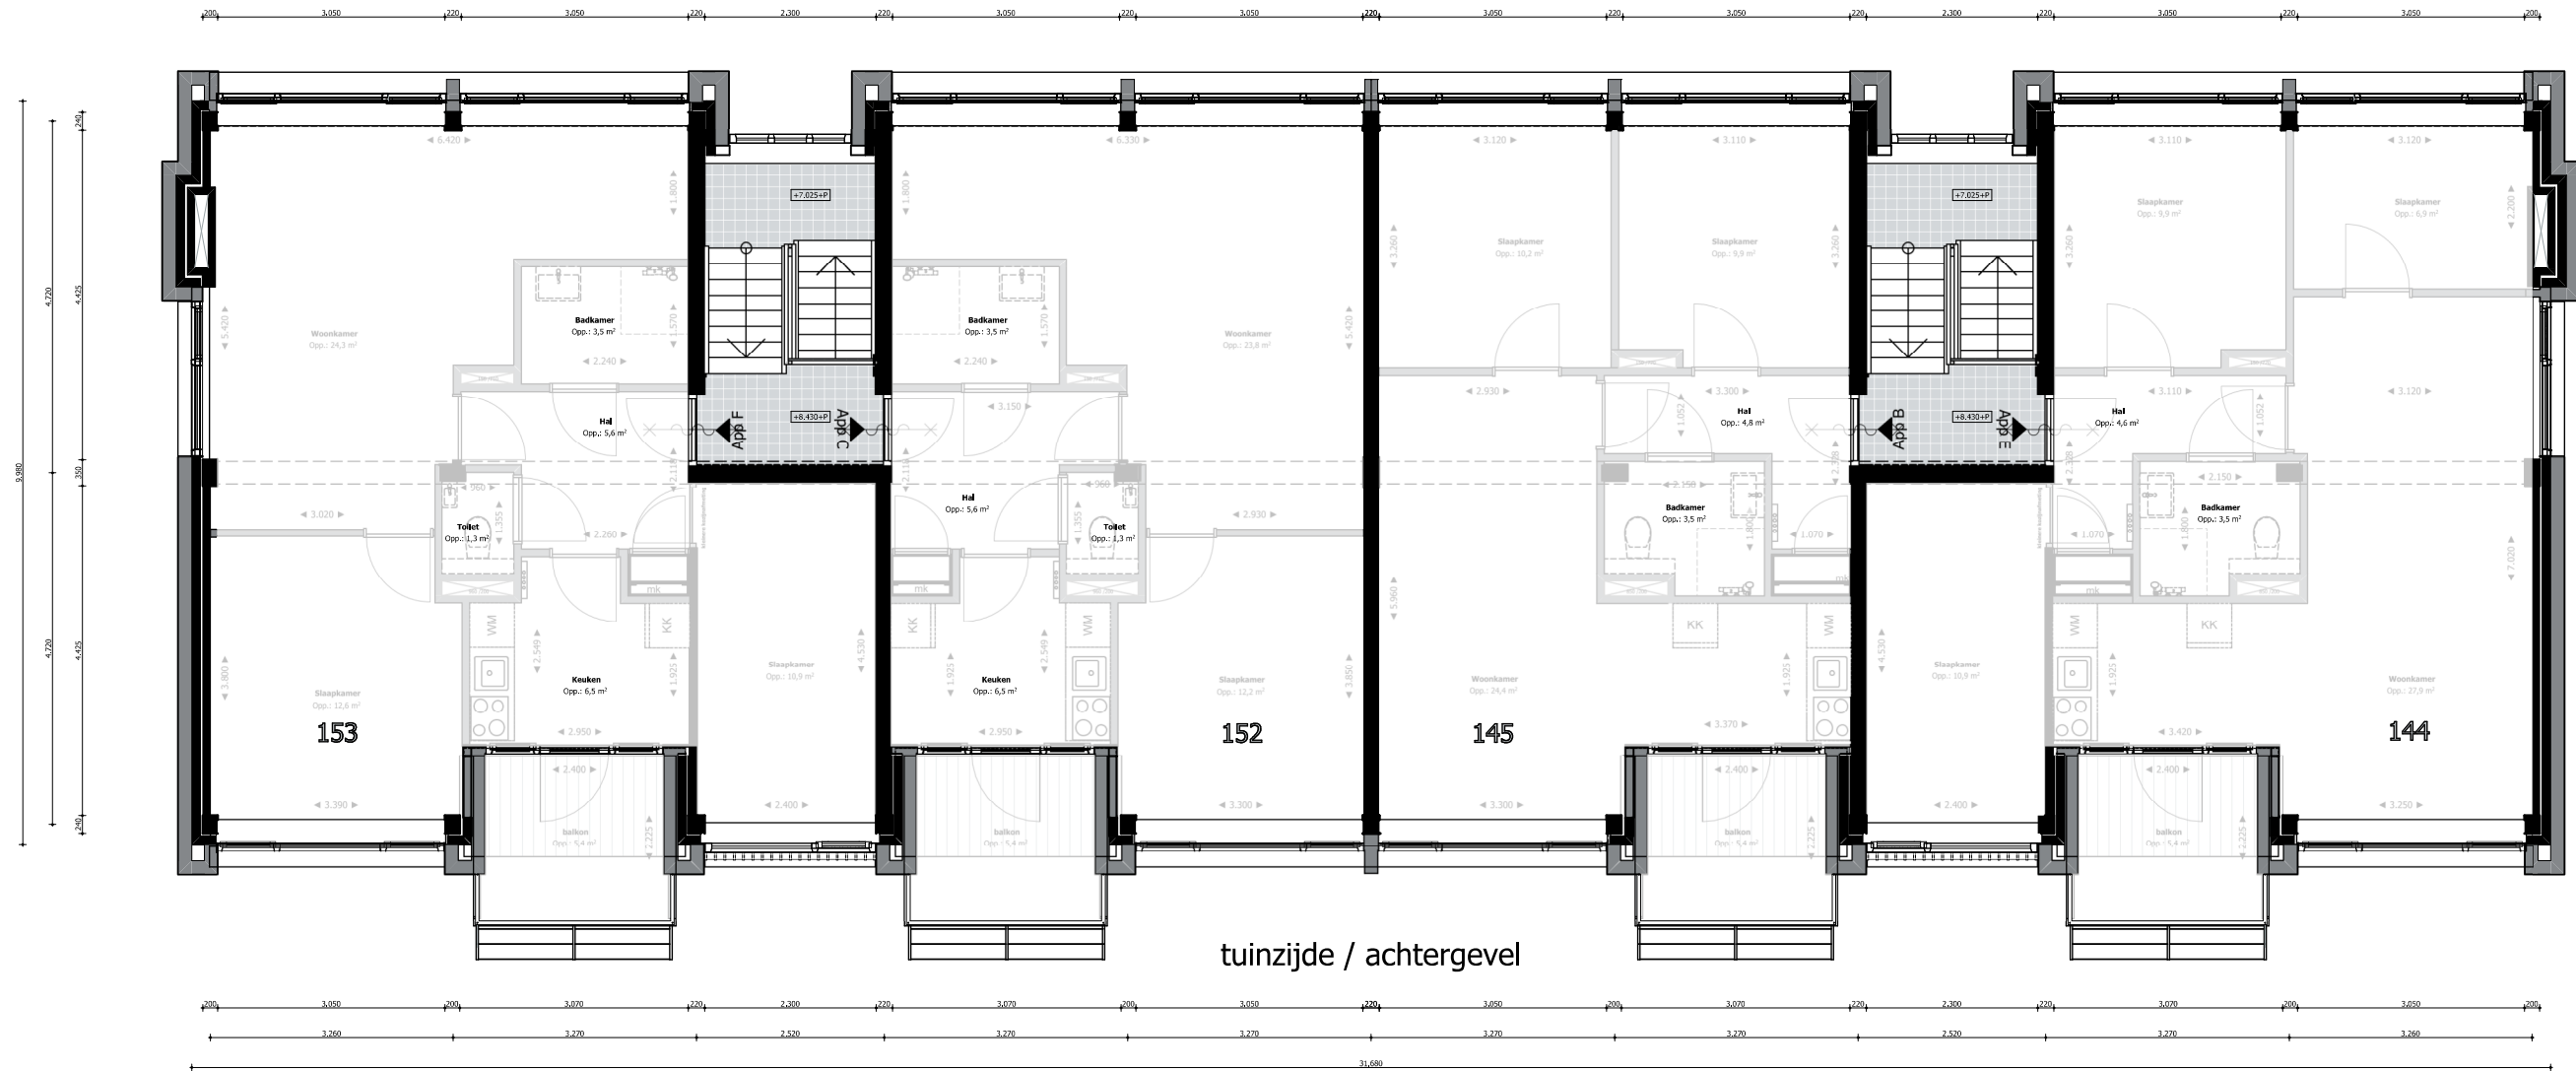

Projectnummer
PR226002

Projectnaam
Nieuw Mosveen

Tekeningnummer
VK14

Fase
DO


Blok H | Verdieping 03

Datum 01-05-2026
Formaat | Schaal A3 | 1:100


fase 1
bouwnummer 141 t/m 156





RESTRUKTO
BY VAN MIERLO

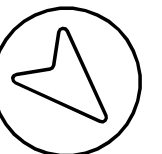

straatzijde / voorgevel

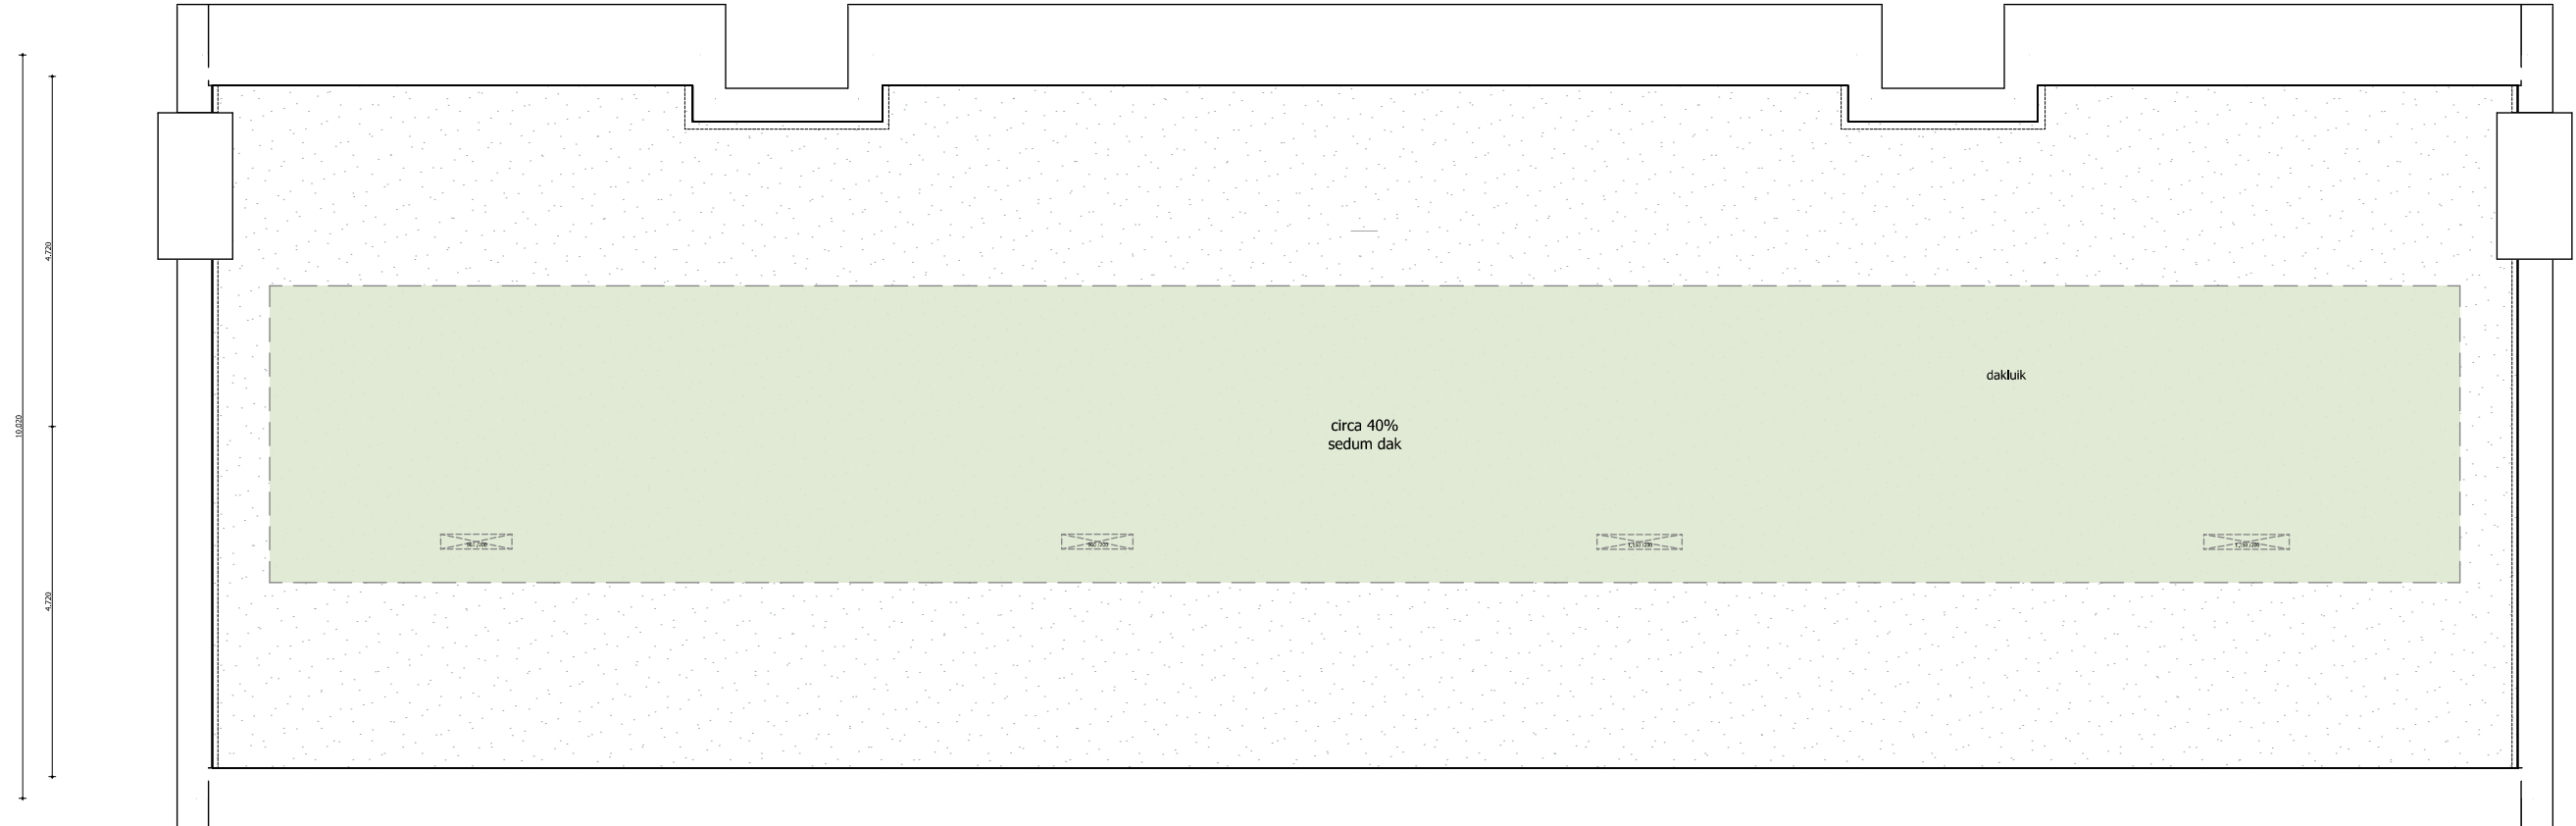

tuinzijde / achtergevel

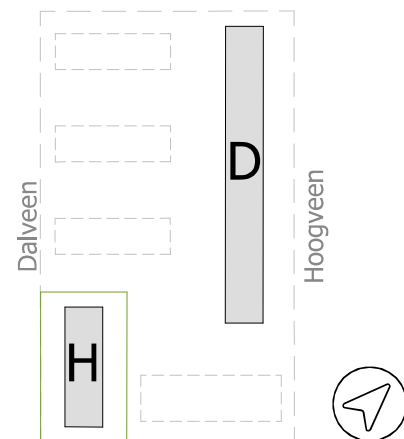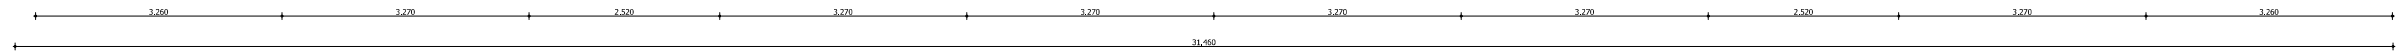

Projectnummer
PR226002

Projectnaam
Nieuw Mosveen

Tekeningnummer
VK15

Fase
DO

Blok H | Dak (indeling indicatief)

Datum 01-05-2026
Formaat | Schaal A3 | 1:100

fase 1
bouwnummer 141 t/m 156



RESTRUKTO
BY VAN MIERLO

